


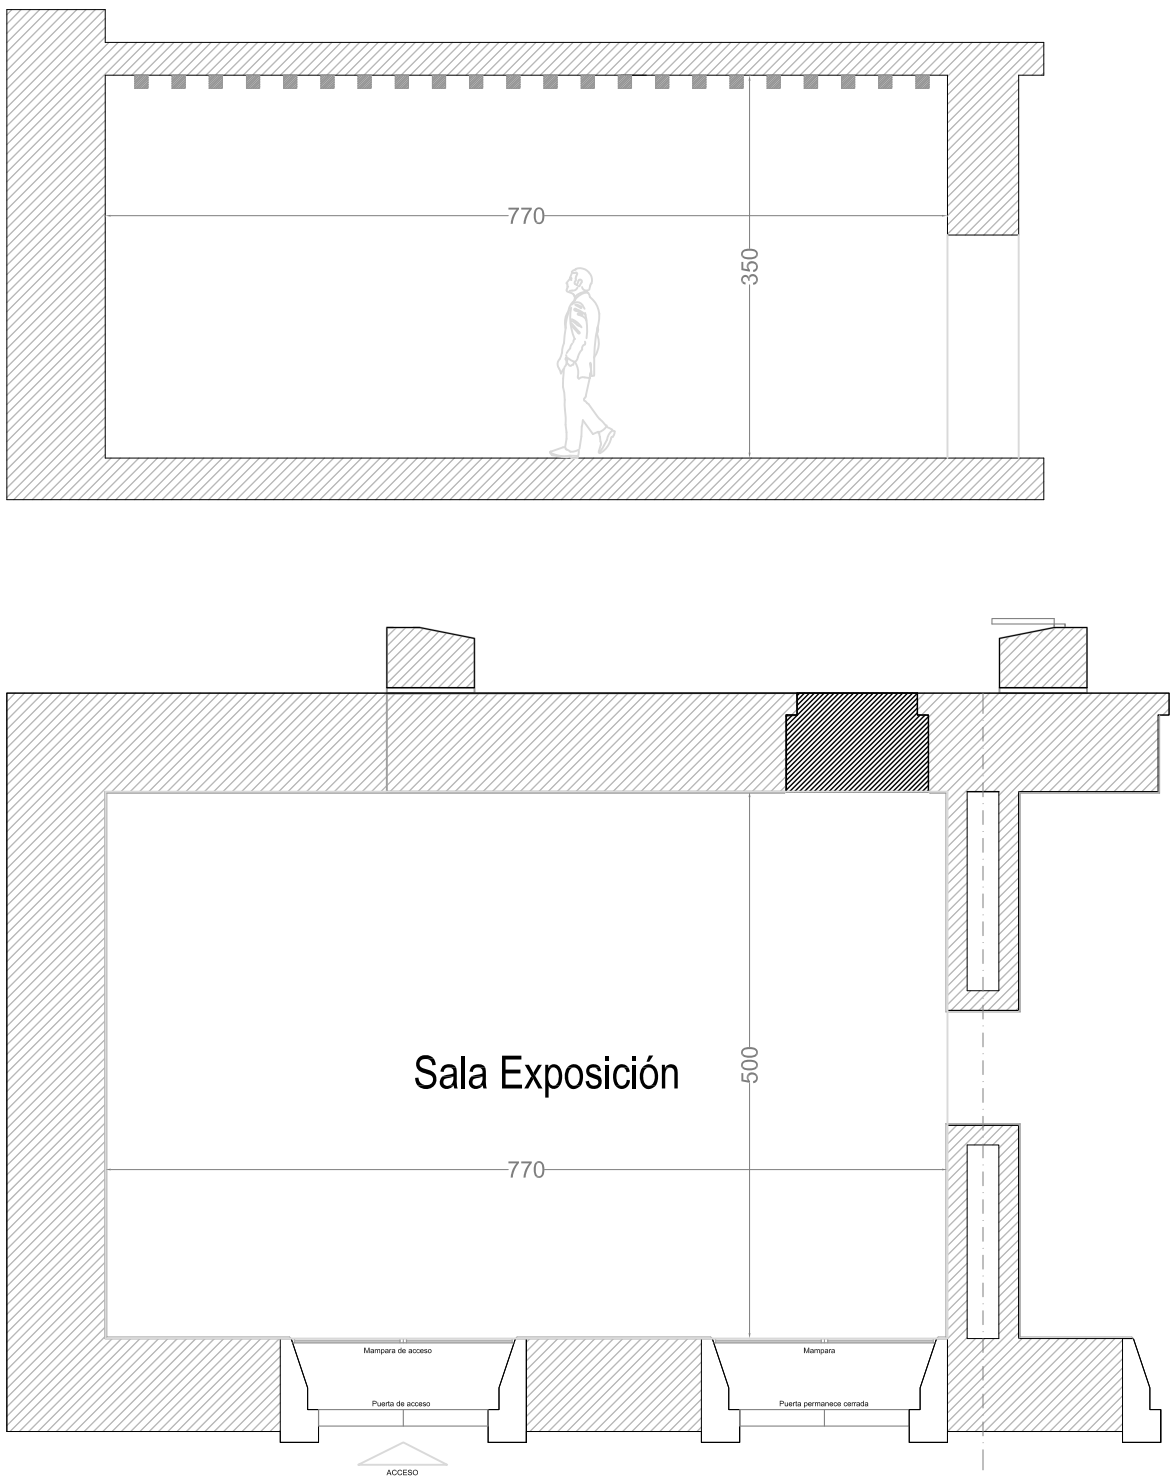

Sala Exposición Casa Colorada 38,5m2
Acceso desde calle Merced