


PLANO PRS 02F, SITUACIÓN ANTERIOR



PLANO PRS 02F, SITUACIÓN QUE SE APRUEBA

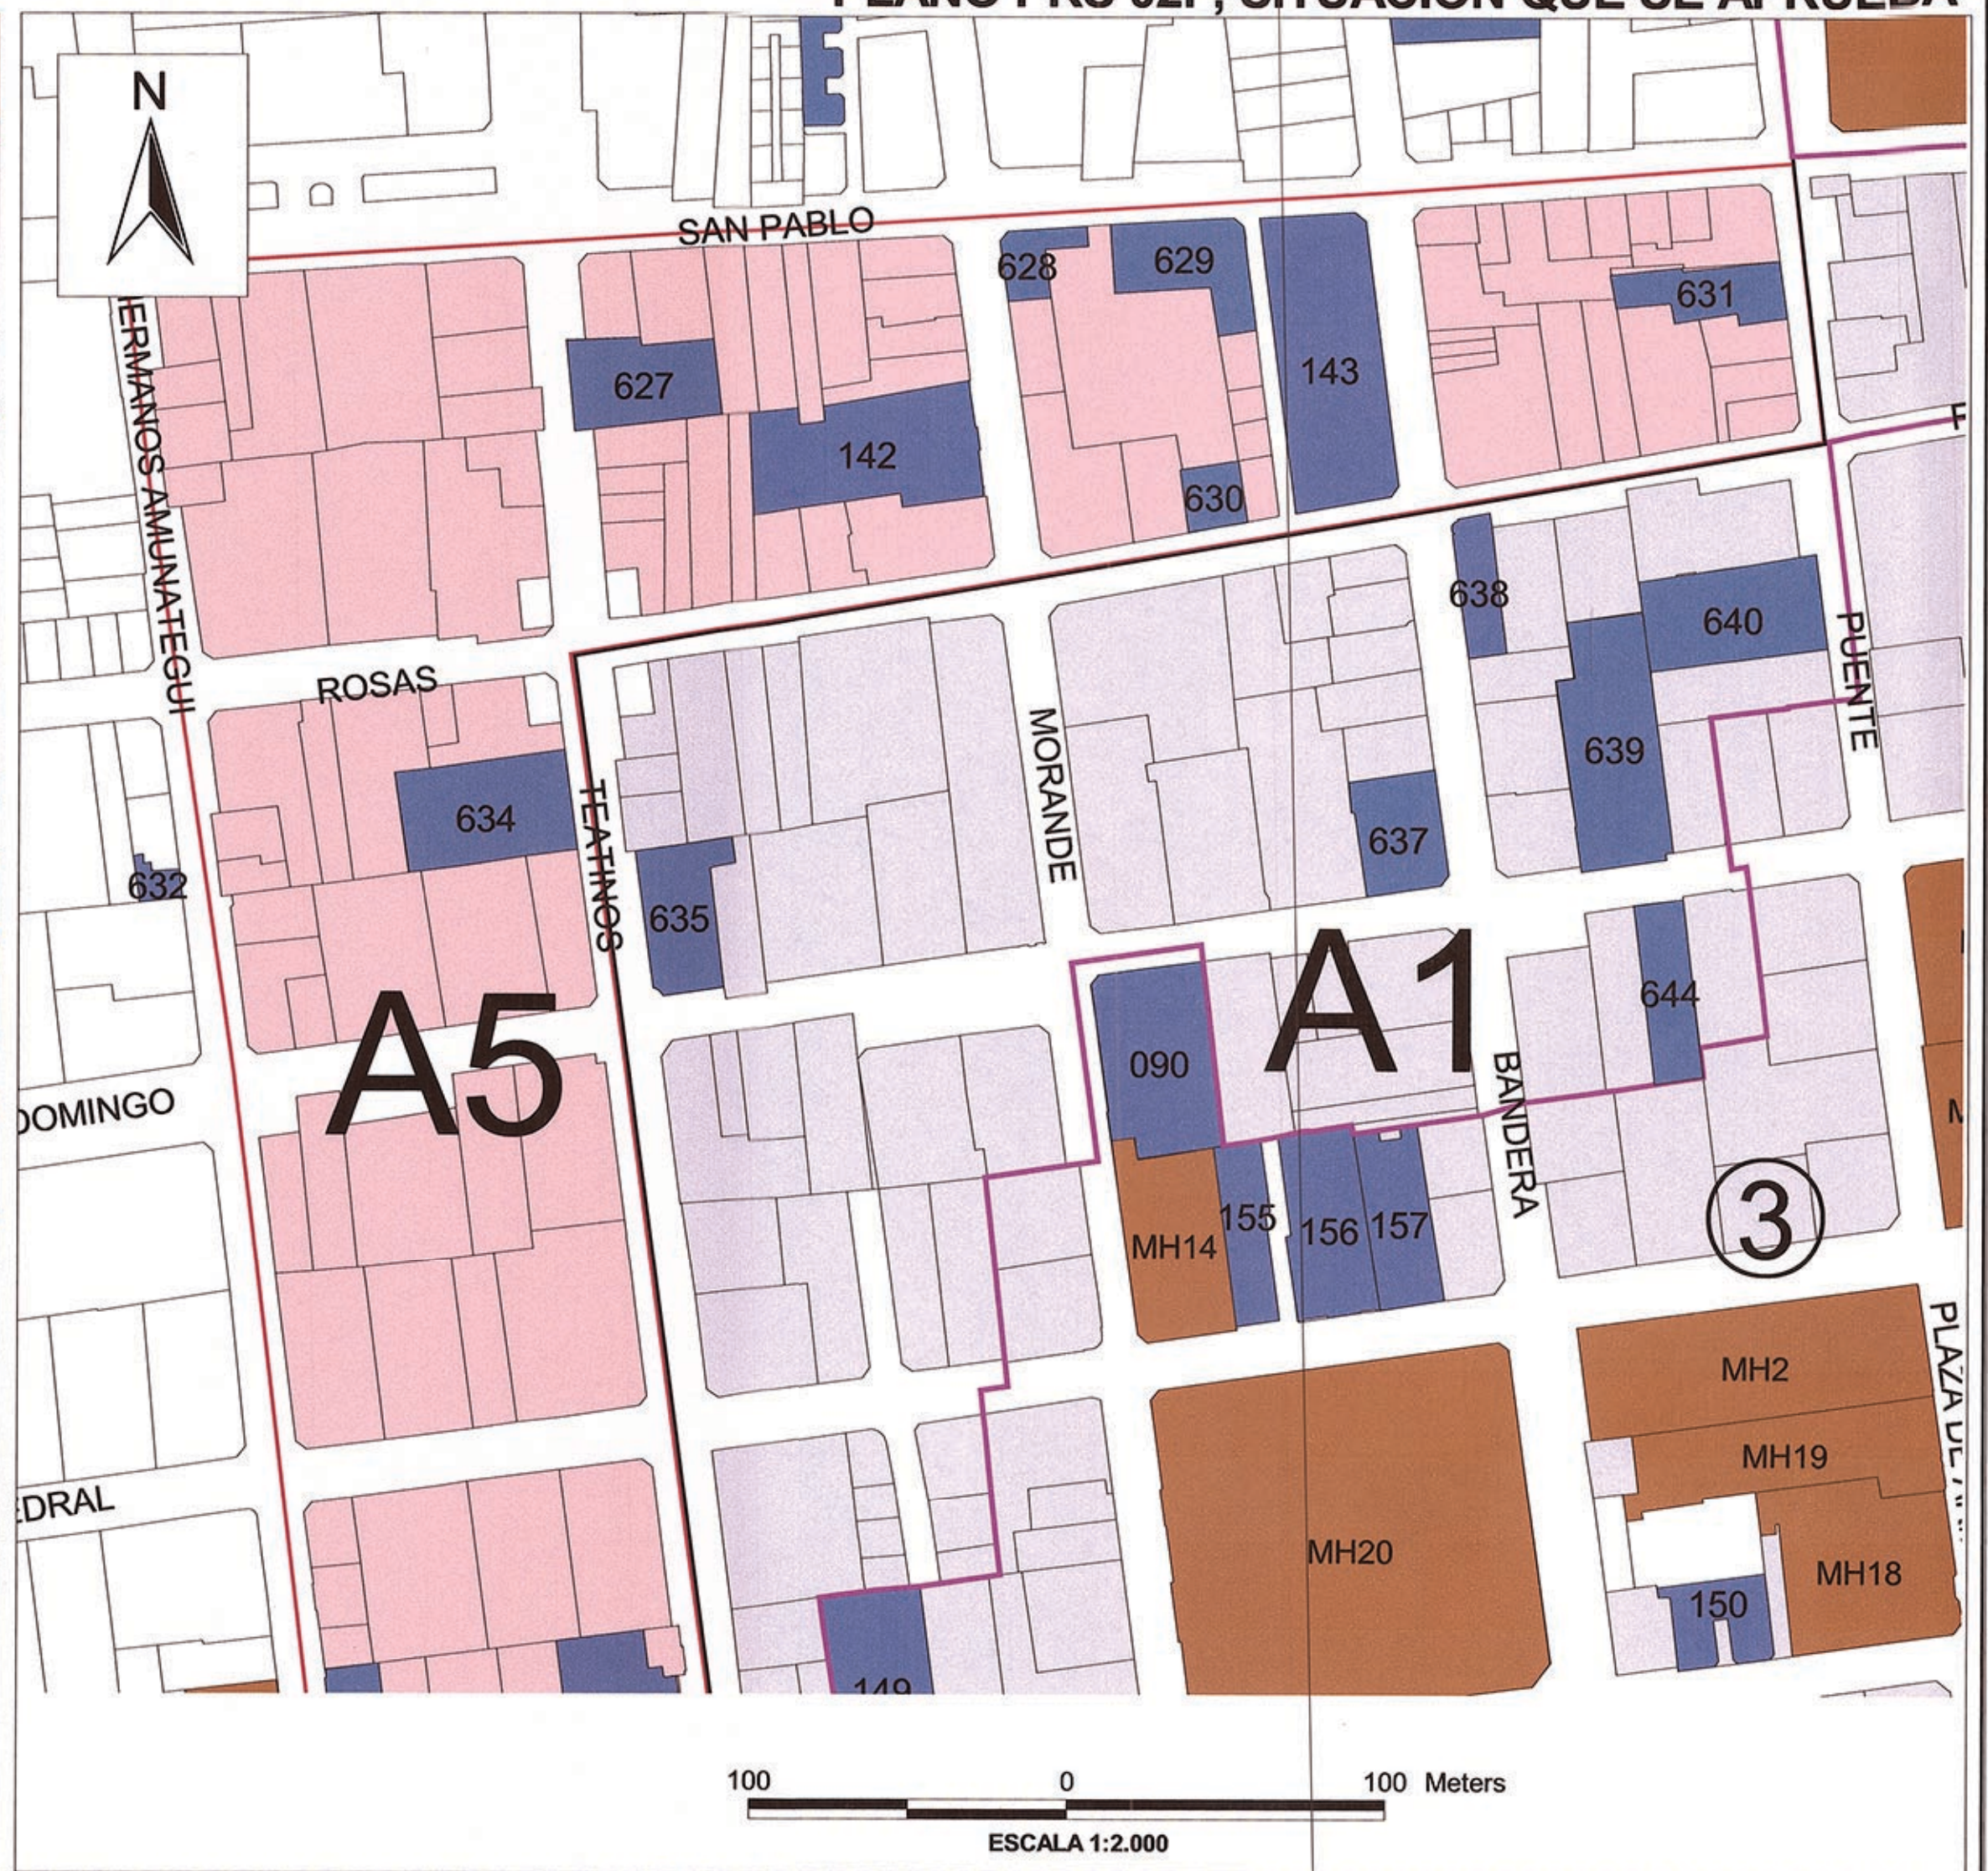

SANTIAGO

PLAN REGULADOR PRS - 02 F DE ZONIFICACIÓN ESPECIAL



SANTIAGO
Ilustre Municipalidad
ASESORÍA URBANA

NOTA: ESTE PLANO MODIFICA AL PLANO PRS - 02 F DEL PLAN REGULADOR COMUNAL DE SANTIAGO, PROMULGADO POR DECRETO ALCALDÍCO SECC. 2DA. N° 138 DE FECHA 18/01/2016, PUBLICADO EN EL DIARIO OFICIAL DE FECHA 01/02/2016.

MODIFICACIÓN AL PLAN REGULADOR COMUNAL DE SANTIAGO :

PROMULGACIÓN APROBACIÓN MUNICIPAL

EL SECRETARIO MUNICIPAL Y MINISTRO DE FE QUE SUSCRIBE CERTIFICA QUE LA APROBACIÓN DE LA PRESENTE MODIFICACIÓN FUE PROMULGADA POR DECRETO ALCALDÍCO SECC. 2DA. N° 3345 DE FECHA 18/04/2018, PUBLICADO EN EL DIARIO OFICIAL DE FECHA 24/04/2018.

SECRETARÍA MINISTERIAL METROPOLITANA DE VIVIENDA Y URBANISMO INFORME FAVORABLE

09 ABR 2018

APROBACIÓN MUNICIPALIDAD DE SANTIAGO

EL SECRETARIO MUNICIPAL QUE SUSCRIBE CERTIFICA QUE EL PLANO PRS - 02 F, FORMA PARTE DE LA MODIFICACIÓN AL PLAN REGULADOR COMUNAL DE SANTIAGO QUE FUE APROBADO POR ACUERDO N° 18 DE FECHA 18/12/2017 DEL CONCEJO DE SANTIAGO.

JORGE FLISBACH BRONSTEIN
SECRETARIO MUNICIPAL
MINISTRO DE FE

LEYENDA

- 001 INMUEBLES DE CONSERVACIÓN HISTÓRICA (1)
- A1 ZONA DE CONSERVACIÓN HISTÓRICA
- A5 SECTORES ESPECIALES
- MH1 MONUMENTOS HISTÓRICOS (1)
- MH74 ELEMENTO DECLARADO MONUMENTO HISTÓRICO DENTRO DE UN INMUEBLE (1)
- ① ZONA TÍPICA (1)
- LÍMITE COMUNAL

NOTA: (1) - EL LISTADO DE INMUEBLES DE CONSERVACIÓN HISTÓRICA, MONUMENTOS HISTÓRICOS, Y ZONAS TÍPICAS, SE ENCUENTRAN EN EL TEXTO DE LA ORDENANZA LOCAL.

PLANO N°

174

Santiago, Abril 2018

Base Predial: Departamento de Documentación Técnica, Dirección de Obras Municipales de Santiago.