


PLANO PRS 02F, SITUACIÓN ANTERIOR

PLANO PRS 02F, SITUACIÓN QUE SE APRUEBA



**SANTIAGO**  
**PLAN REGULADOR PRS - 02 F**  
**DE ZONIFICACIÓN ESPECIAL**

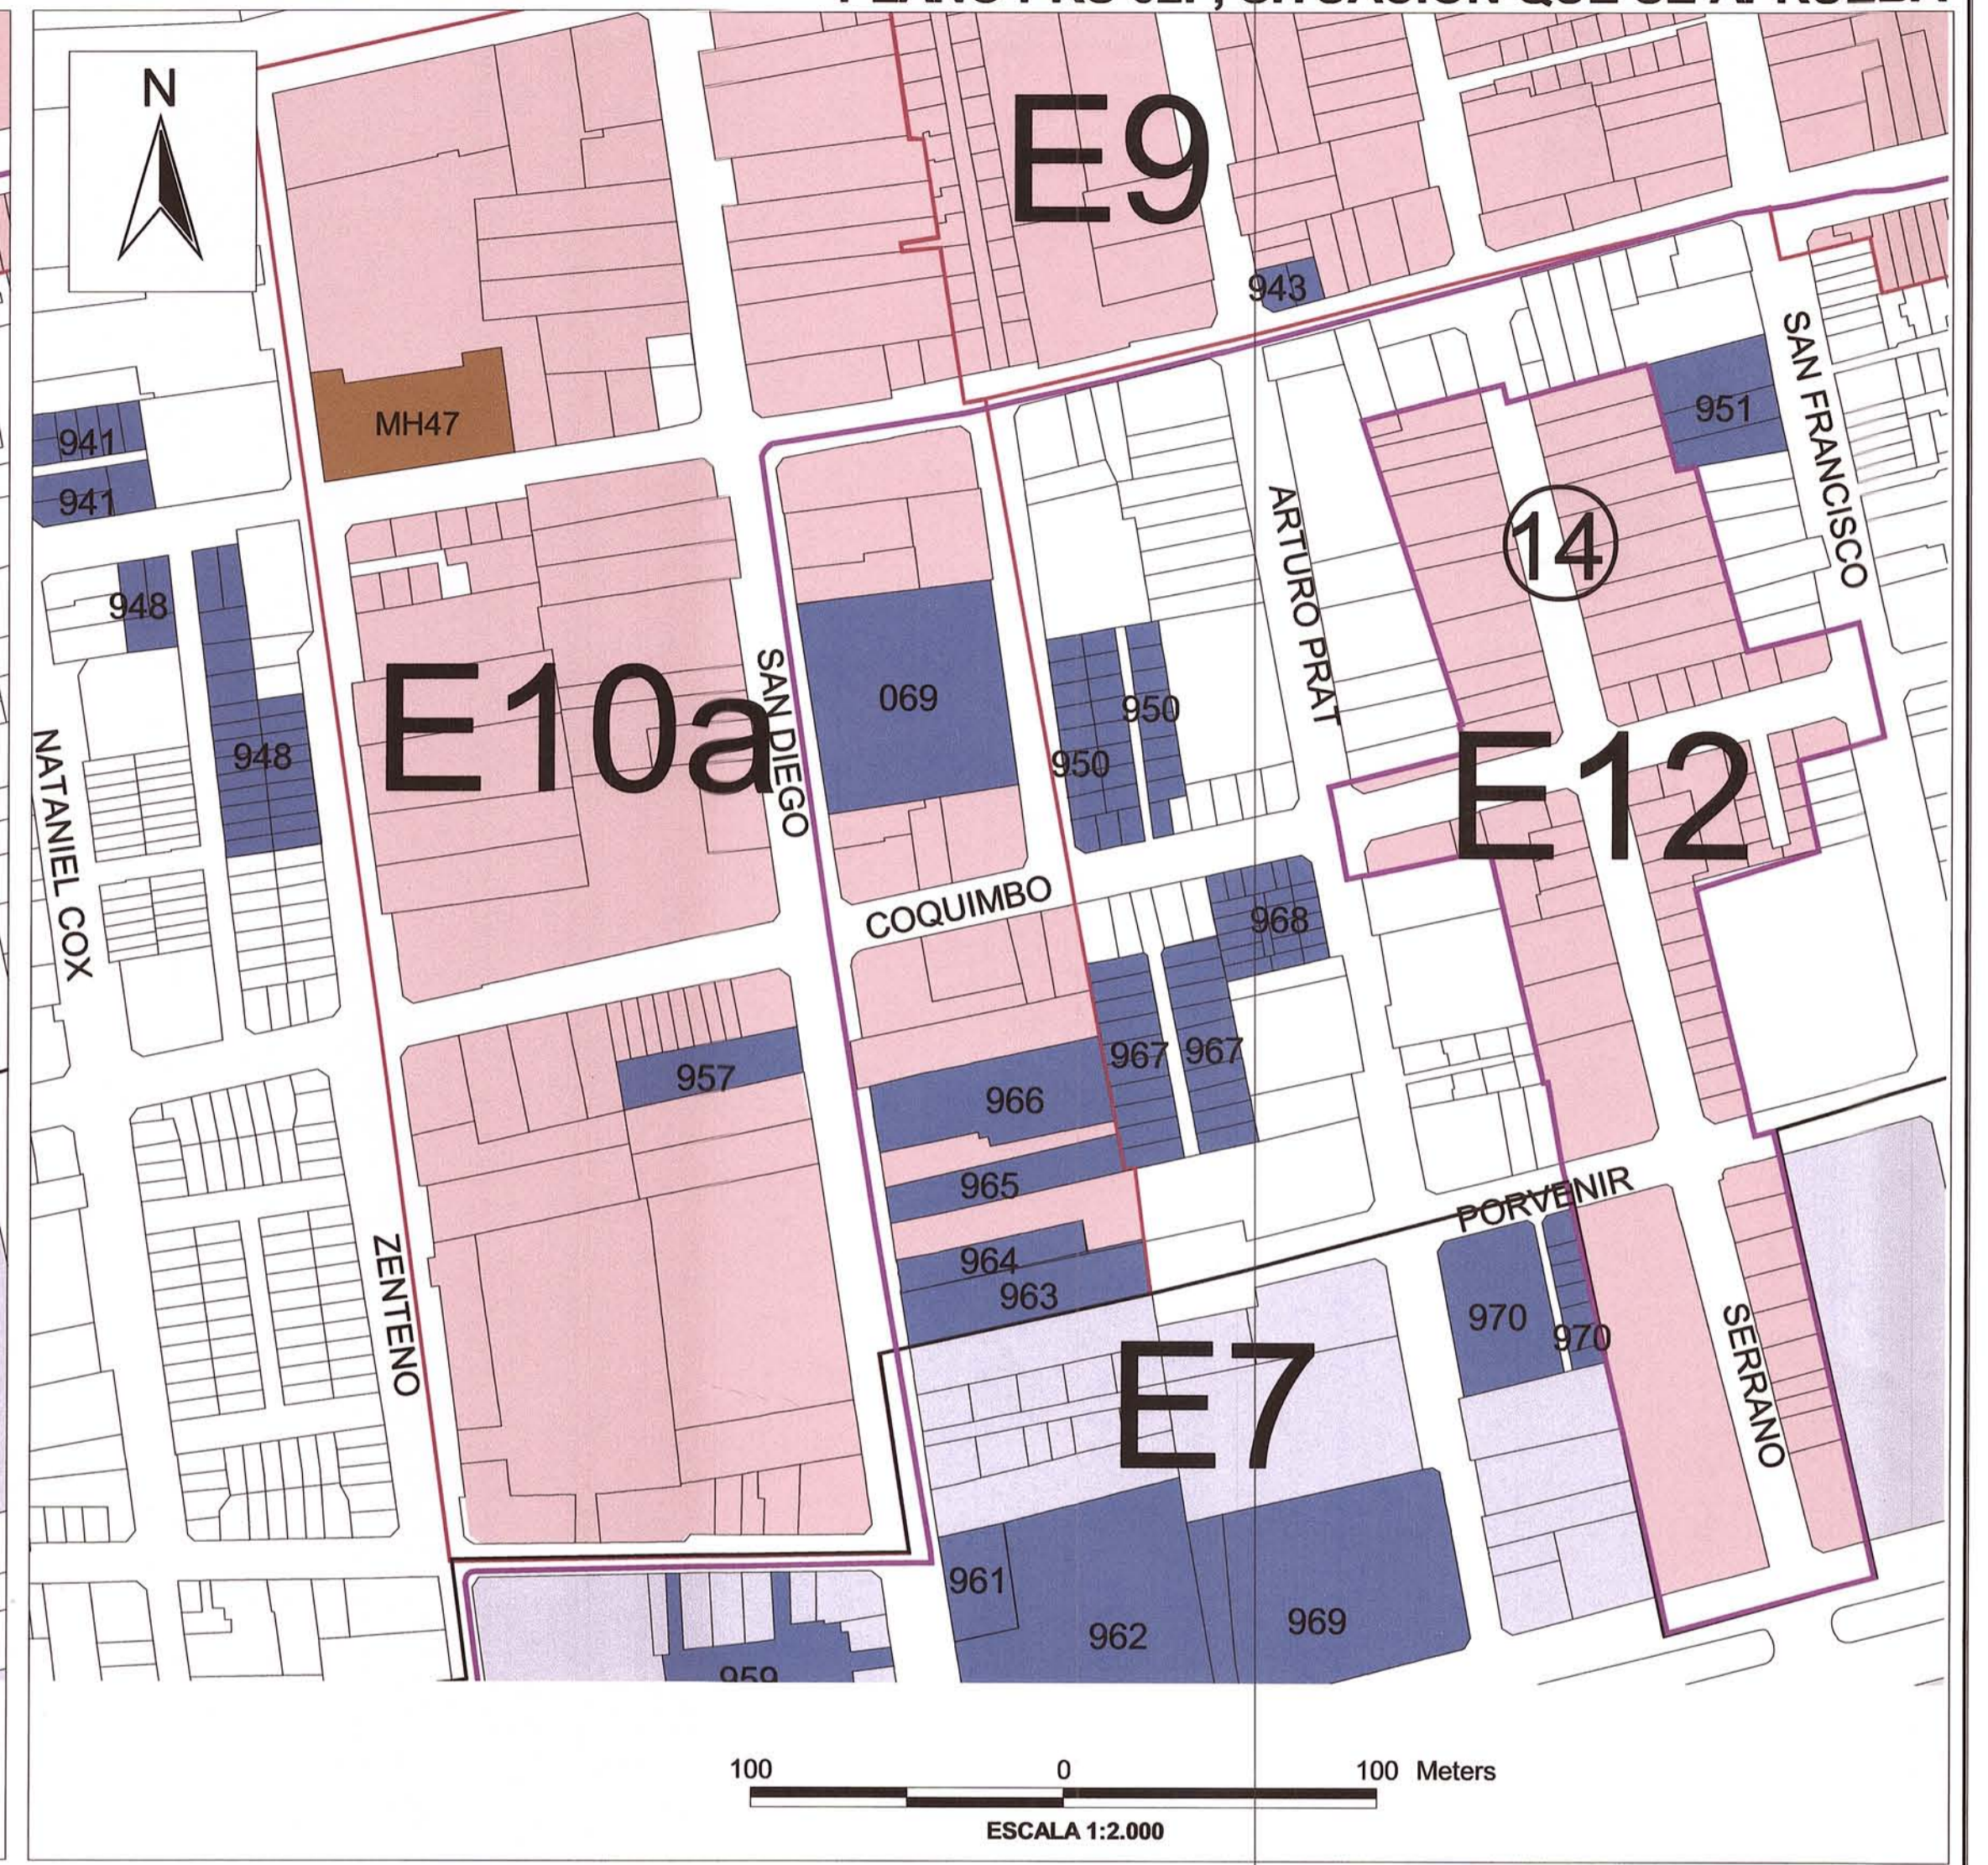

**SANTIAGO**  
 Ilustre Municipalidad  
 ASESORÍA URBANA

NOTA: ESTE PLANO MODIFICA AL PLANO PRS - 02 F DEL PLAN REGULADOR COMUNAL DE SANTIAGO, PROMULGADO POR DECRETO ALCALDICO SECC. 2DA. N° 138 DE FECHA 18/01/2016, PUBLICADO EN EL DIARIO OFICIAL DE FECHA 01/02/2016.

**MODIFICACIÓN AL PLAN REGULADOR COMUNAL DE SANTIAGO :**

**PROMULGACIÓN APROBACIÓN MUNICIPAL**

EL SECRETARIO MUNICIPAL Y MINISTRO DE FE QUE SUSCRIBE, CERTIFICA QUE LA APROBACIÓN DE LA PRESENTE MODIFICACIÓN FUE PROMULGADA POR DECRETO ALCALDICO SECC. 2DA. N° 3344 DE FECHA 18/04/2018, PUBLICADO EN EL DIARIO OFICIAL CON FECHA 24/04/2018

**SECRETARÍA MINISTERIAL METROPOLITANA DE VIVIENDA Y URBANISMO**  
**INFORME FAVORABLE**

**APROBACIÓN MUNICIPALIDAD DE SANTIAGO**

EL SECRETARIO MUNICIPAL QUE SUSCRIBE CERTIFICA QUE EL PLANO PRS - 02 F, FORMA PARTE DE LA MODIFICACIÓN AL PLAN REGULADOR COMUNAL DE SANTIAGO QUE FUE APROBADO POR ACUERDO N° 446 DE FECHA 27/12/2017 DEL CONCEJO DE SANTIAGO.

1545  
 09 ABR 2018

**LEYENDA**

- 001 INMUEBLES DE CONSERVACIÓN HISTÓRICA (1)
- A1 ZONA DE CONSERVACIÓN HISTÓRICA
- A5 SECTORES ESPECIALES
- MH1 MONUMENTOS HISTÓRICOS (1)
- MH7A ELEMENTO DECLARADO MONUMENTO HISTÓRICO DENTRO DE UN INMUEBLE (1)
- 14 ZONA TÍPICA (1)
- LÍMITE COMUNAL

NOTA: (1) - EL LISTADO DE INMUEBLES DE CONSERVACIÓN HISTÓRICA, MONUMENTOS HISTÓRICOS, Y ZONAS TÍPICAS, SE ENCUENTRAN EN EL TEXTO DE LA ORDENANZA LOCAL.

**PLANO N°**

**175**

Santiago, Abril 2018

Base Predial: Departamento de Documentación Técnica, Dirección de Obras Municipales de Santiago.