



PLANO PRS - 02H, SITUACIÓN ANTERIOR

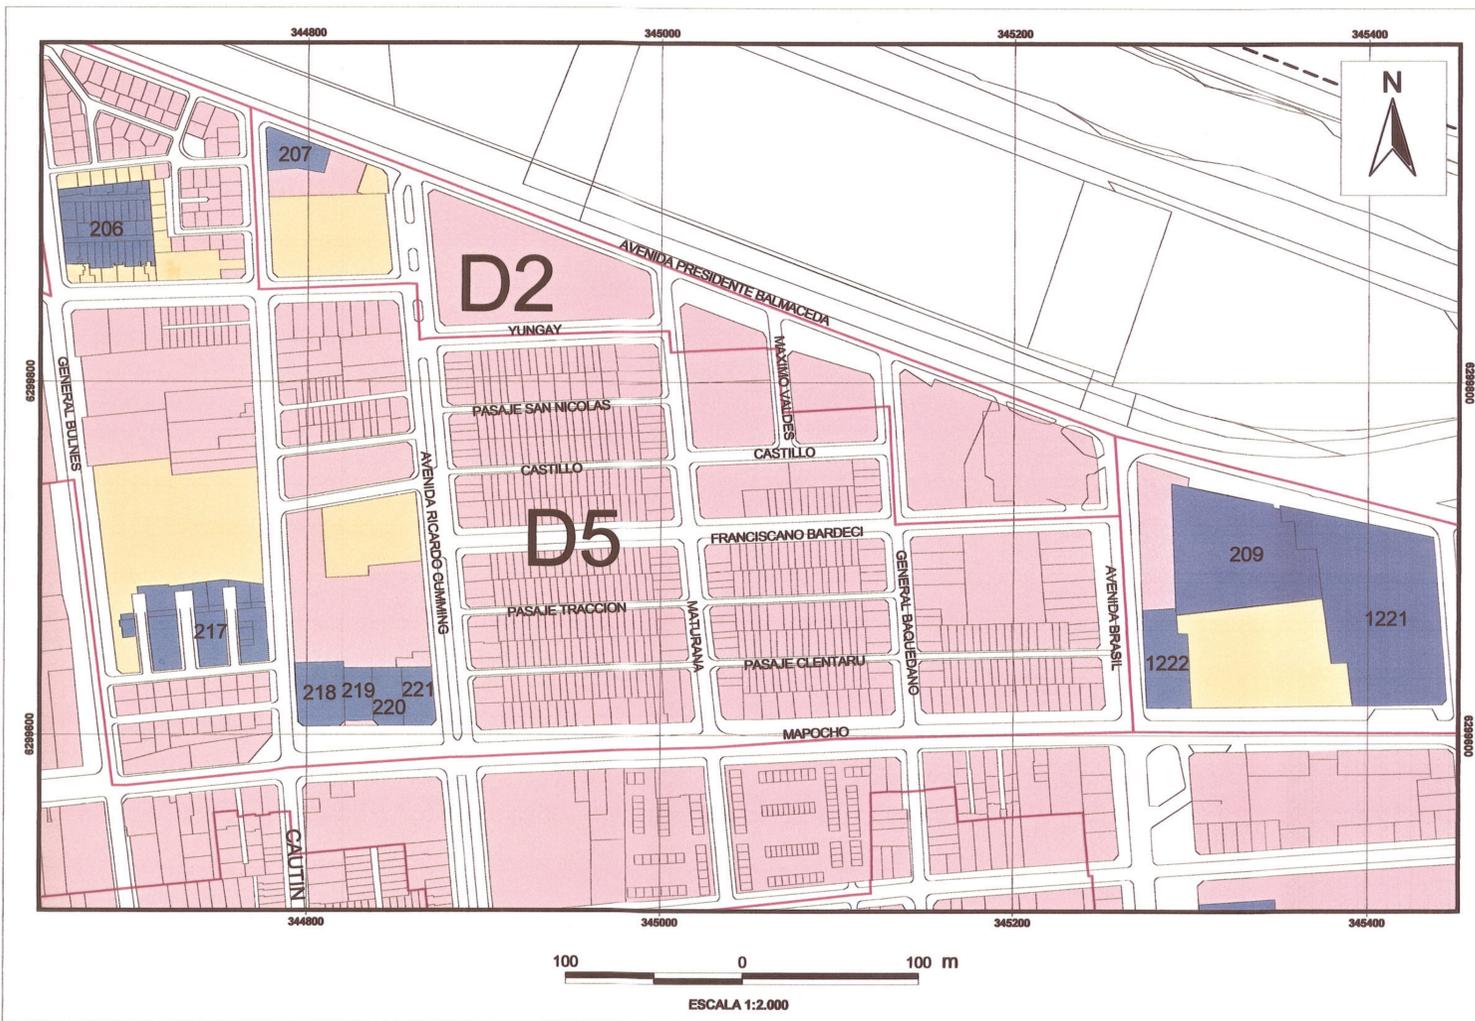

PLANO PRS - 02H, SITUACIÓN QUE SE APRUEBA

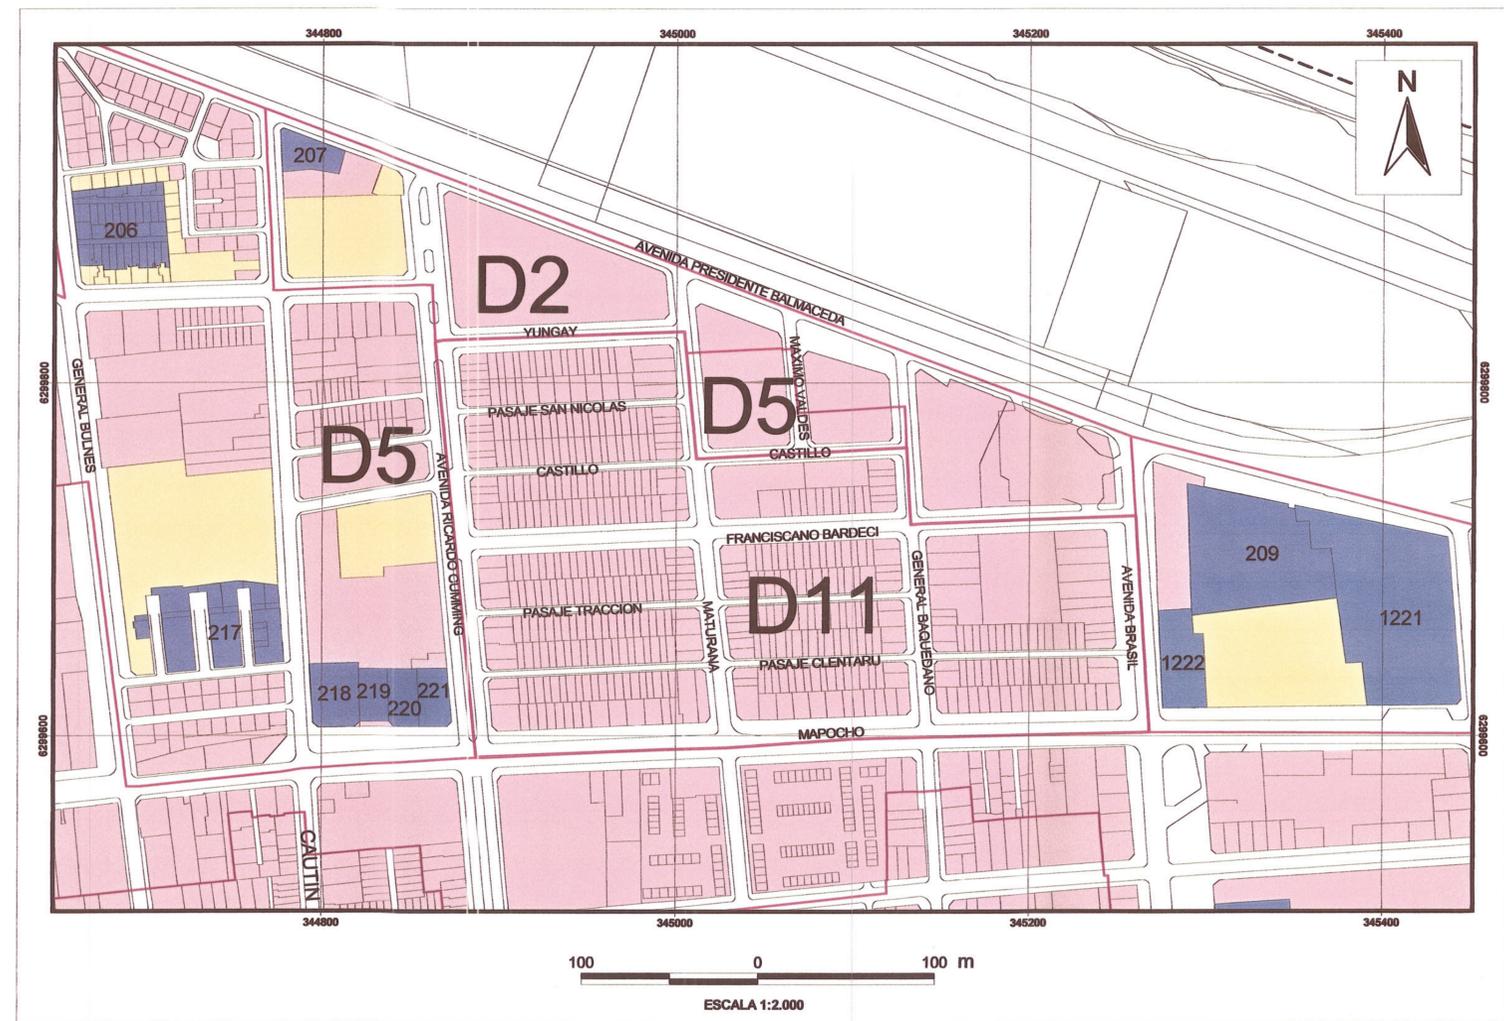

**SANTIAGO**  
**PLANO ZONIFICACIÓN ESPECIAL**  
**SECTOR POBLACIÓN CENTENARIO**

Vivamos bien  
**STGO**  
 ILUSTRE MUNICIPALIDAD  
 Subdirección de Asesoría Urbana

NOTA: ESTE PLANO N°176, ESPECÍFICO DEL SECTOR POBLACIÓN CENTENARIO, MODIFICA DE FORMA PARCIAL, AL PLANO PRS - 02 H DEL PLAN REGULADOR COMUNAL DE SANTIAGO, CUYA APROBACIÓN FUE PROMULGADA POR DECRETO ALCALDÍCO SECC. 2DA. N° 5274 DE FECHA 22/05/2019, PUBLICADO EN EL DIARIO OFICIAL DE FECHA 12/06/2019.

**MODIFICACIÓN AL PLAN REGULADOR COMUNAL DE SANTIAGO :**

**PROMULGACIÓN APROBACIÓN MUNICIPAL**  
 EL SECRETARIO MUNICIPAL Y MINISTRO DE FE QUE SUSCRIBE, CERTIFICA QUE LA APROBACIÓN DE LA PRESENTE MODIFICACIÓN FUE PROMULGADA POR DECRETO ALCALDÍCO SECC. 2DA. N° 6847 DE FECHA 24/11/2021, PUBLICADO EN EL DIARIO OFICIAL CON FECHA 02/12/2021

**SECRETARÍA MINISTERIAL METROPOLITANA DE VIVIENDA Y URBANISMO**  
**INFORME FAVORABLE:**

PROYECTO INFORMADO POR OFICIO ORD. N° 2799 DE FECHA 10.09.2021  
 SECRETARÍA REGIONAL MINISTERIAL METROPOLITANA DE VIVIENDA Y URBANISMO

Fabian Kuskinen Sanhueza  
 Firmado digitalmente por Fabian Kuskinen Sanhueza

Manuel José Errázuriz Tagle  
 Firmado digitalmente por Manuel José Errázuriz Tagle  
 Fecha: 2021.09.13 13:20:43 -03'00'

FABIAN KÜSKINEN SANHUEZA  
JEFE DEPARTAMENTO DESARROLLO URBANO E INFRAESTRUCTURA  
 REGIÓN METROPOLITANA

MANUEL ERRÁZURIZ TAGLE  
SERIE DE VIVIENDA Y URBANISMO  
 REGIÓN METROPOLITANA

**APROBACIÓN MUNICIPALIDAD DE SANTIAGO**

EL SECRETARIO MUNICIPAL QUE SUSCRIBE CERTIFICA QUE EL PLANO N° 176, FORMA PARTE DE LA MODIFICACIÓN AL PLAN REGULADOR COMUNAL DE SANTIAGO CUYO ANTEPROYECTO FUE APROBADO POR ACUERDO N° 57 DE FECHA 20/11/2021 DEL CONCEJO DE SANTIAGO Y POR EL DECRETO ALCALDÍCO SECC. 2DA N° 3085 DE 18/06/2021

IRACI HASSLER JACOB  
 ALCALDESA

MAURICIO VILLALBA VERDUGO  
 ASESOR URBANISTA

MAURICIO ORCOS BRAVO  
 SECRETARIO MUNICIPAL (S)  
 MINISTRO DE FE

**ZONIFICACIÓN ESPECIAL**  
**SECTOR POBLACIÓN CENTENARIO**

- 001 INMUEBLES DE CONSERVACIÓN HISTÓRICA (1)
- D5 SECTORES ESPECIALES
- SUBZONAS (D2R, D5R)

NOTA: (1) - EL LISTADO DE INMUEBLES DE CONSERVACIÓN HISTÓRICA, SE ENCUENTRA EN EL TEXTO DE LA ORDENANZA LOCAL.

**PLANO UBICACIÓN**

COMUNA DE SANTIAGO.

Georreferenciación: Sistema de Coordenadas Geográficas DATUM WGS84, con Coordenadas en Proyección UTM, HUSO 19 SUR.

**PLANO N°**

**176**

Santiago, Agosto 2021.

Base Predial:  
 Subdirección de Documentación Técnica, DOM, IMS.